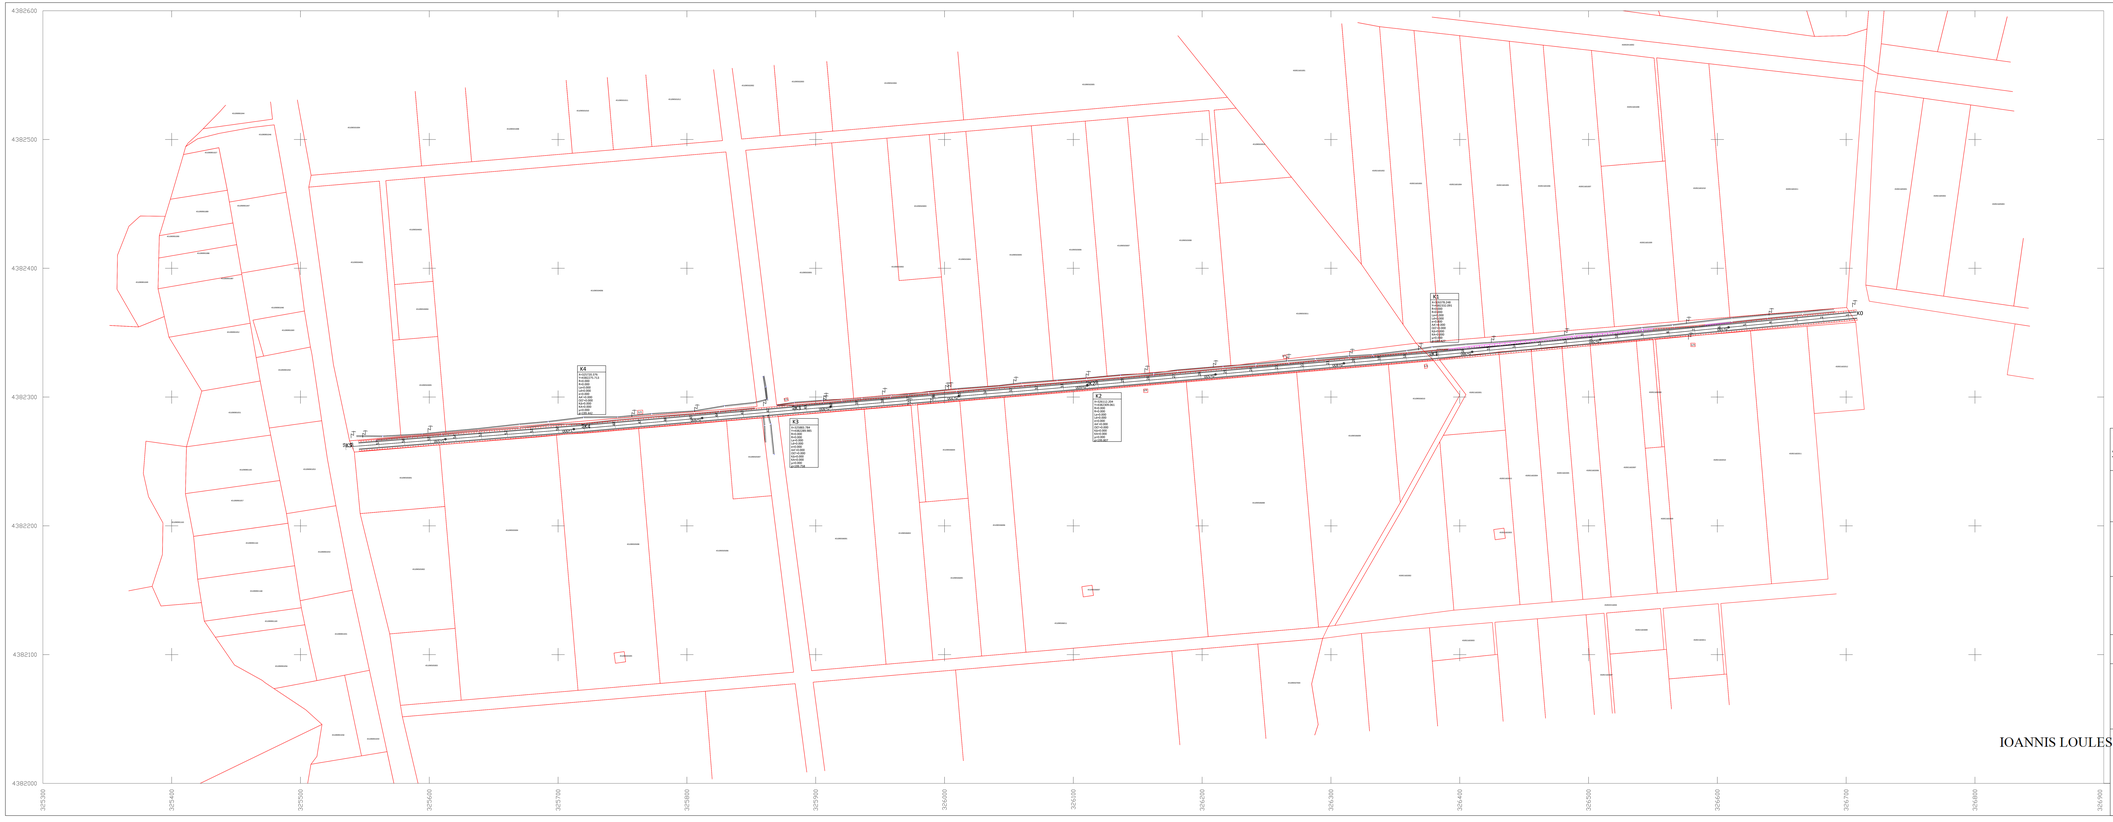

ΕΛΛΗΝΙΚΗ ΔΗΜΟΚΡΑΤΙΑ
Π.Ε. ΤΡΙΚΑΛΩΝ
ΔΗΜΟΣ ΦΑΡΚΑΔΟΝΑΣ
ΤΜΗΜΑ ΤΕΧΝΙΚΩΝ ΥΠΗΡΕΣΙΩΝ

ΕΡΓΟ

" Μελέτη ασφαλτόστρωσης Αγροτικών οδών Δήμου Φαρκαδόνας"

ΜΕΛΕΤΗ ΟΔΟΠΟΙΙΑΣ

Αγροτική Οδός Πετρωτού-Οιχαλίας

ΘΕΜΑ ΣΧΕΔΙΟΥ: ΟΡΙΖΟΝΤΙΟΓΡΑΦΙΑ

ΟΝΟΜΑ ΣΧΕΔΙΟΥ: Ο

ΚΛΙΜΑΚΑ 1 :1000

ΧΡΟΝΟΣ: ΔΕΚΕΜΒΡΙΟΣ 2020

ΜΕΛΕΤΗΤΗΣ: INFOTERRA A.E.

IOANNIS LOULES
Jul 20 2022 10:59 AM

PANAGIOTIS RADOS GATSIAS
Jul 21 2022 8:08 AM

IOANNIS LOULES

PANAGIOTIS RADOS GATSIAS

Φαρκαδόνα / /2022

ΛΟΥΛΕΣ ΓΙΑΝΝΗΣ
Α-Τ ΜΗΧΑΝΙΚΟΣ

Ο προϊστάμενος του ΤΤΥ
ΡΑΔΟΣ ΠΑΝΑΓΙΩΤΗΣ
ΧΗΜΙΚΟΣ ΜΗΧΑΝΙΚΟΣ