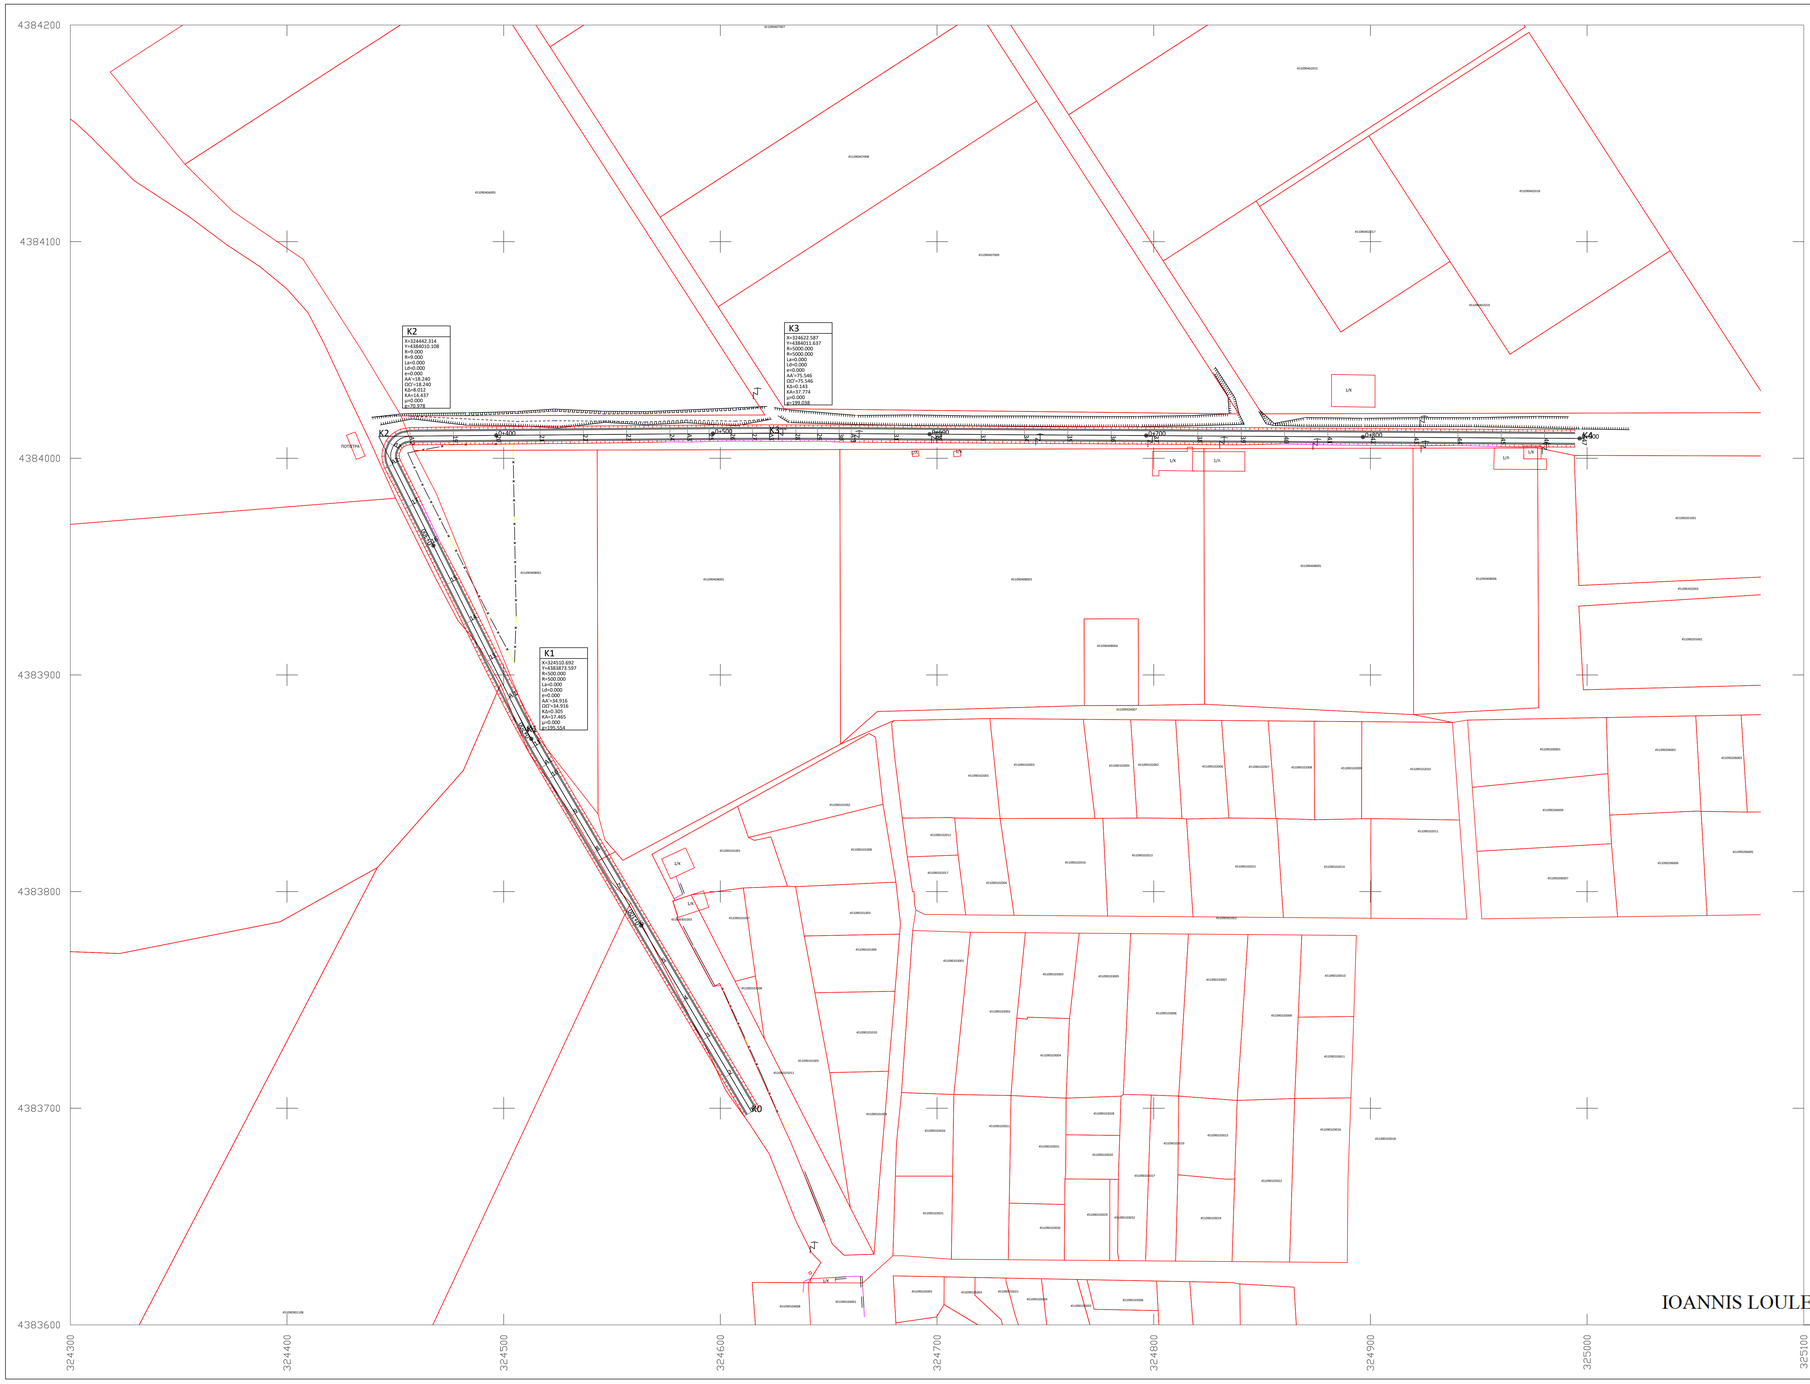

ΕΛΛΗΝΙΚΗ ΔΗΜΟΚΡΑΤΙΑ
Π.Ε. ΤΡΙΚΑΛΩΝ
ΔΗΜΟΣ ΦΑΡΚΑΔΟΝΑΣ
ΤΜΗΜΑ ΤΕΧΝΙΚΩΝ ΥΠΗΡΕΣΙΩΝ

ΕΡΓΟ

" Μελέτη ασφαλτόστρωσης Αγροτικών οδών Δήμου Φαρκαδόνας"

ΜΕΛΕΤΗ ΟΔΟΠΟΙΙΑΣ

Αγροτική Οδός Πετρωτού

ΘΕΜΑ ΣΧΕΔΙΟΥ: ΟΡΙΖΟΝΤΙΟΓΡΑΦΙΑ	ΟΝΟΜΑ ΣΧΕΔΙΟΥ: Ο
ΚΛΙΜΑΚΑ 1 :1000	ΧΡΟΝΟΣ: ΔΕΚΕΜΒΡΙΟΣ 2020
ΜΕΛΕΤΗΤΗΣ: INFOTERRA A.E.	

ΕΠΙΒΛΕΠΩΝ
IOANNIS LOULES
Jul 20 2022 11:02 AM
ΛΟΥΛΕΣ ΓΙΑΝΝΗΣ
Α-Τ ΜΗΧΑΝΙΚΟΣ

IOANNIS LOULES

ΘΕΩΡΗΘΗΚΕ
Φαρκαδόνα .../.../202.
PANAGIOTIS RADOS GATSIAS
Jul 21 2022 8:10 AM
PANAGIOTIS RADOS GATSIAS
Ο προϊστάμενος του ΤΤΥ
ΡΑΔΟΣ ΠΑΝΑΓΙΩΤΗΣ
ΧΗΜΙΚΟΣ ΜΗΧΑΝΙΚΟΣ