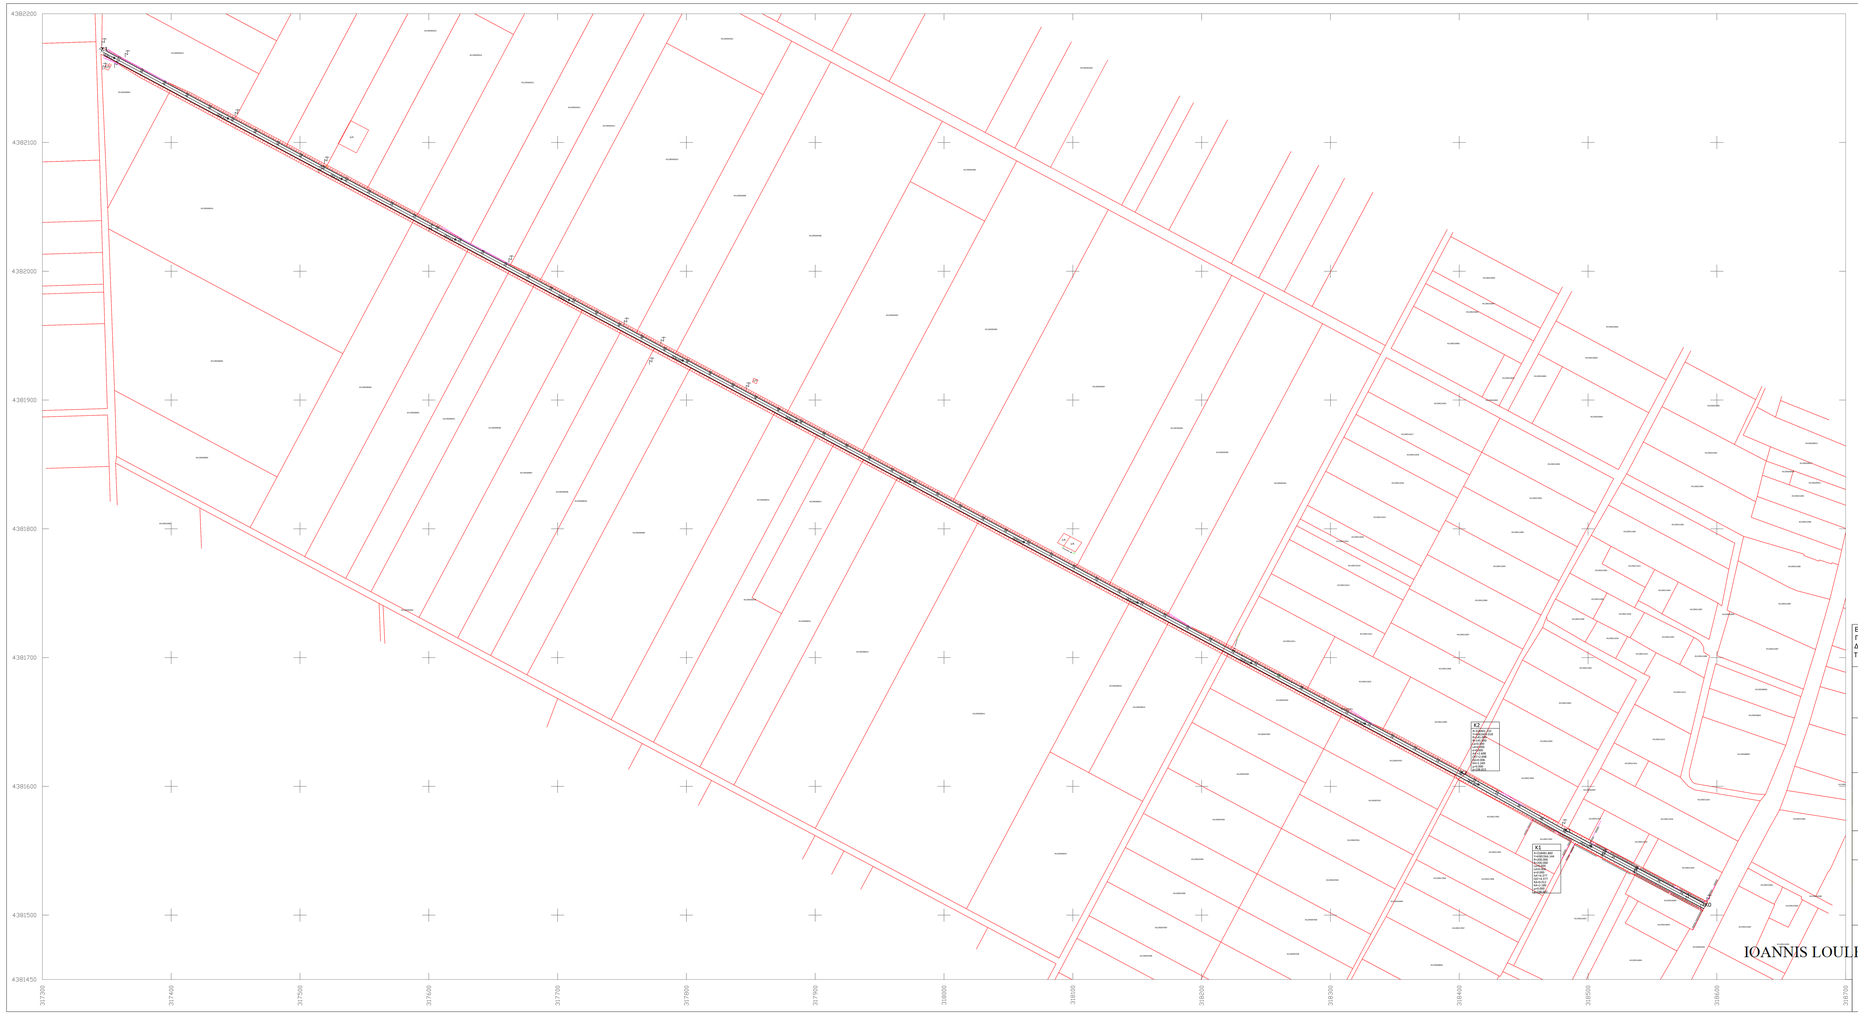

ΕΛΛΗΝΙΚΗ ΔΗΜΟΚΡΑΤΙΑ
Π.Ε. ΤΡΙΚΑΛΩΝ
ΔΗΜΟΣ ΦΑΡΚΑΔΟΝΑΣ
ΤΜΗΜΑ ΤΕΧΝΙΚΩΝ ΥΠΗΡΕΣΙΩΝ

ΕΡΓΟ

" Μελέτη ασφαλτόστρωσης Αγροτικών οδών Δήμου Φαρκαδόνας"

ΜΕΛΕΤΗ ΟΔΟΠΟΙΙΑΣ

Αγροτική Οδός Ταξιαρχών-Φανερωμένης (Α)

ΘΕΜΑ ΣΧΕΔΙΟΥ: ΟΡΙΖΟΝΤΙΟΓΡΑΦΙΑ	ΟΝΟΜΑ ΣΧΕΔΙΟΥ: Ο
ΚΛΙΜΑΚΑ 1 :1000	ΧΡΟΝΟΣ: ΔΕΚΕΜΒΡΙΟΣ 2020
ΜΕΛΕΤΗΤΗΣ: INFOTERRA A.E.	
ΕΠΙΒΛΕΠΩΝ ΜΗΧΑΝΙΚΟΣ IOANNIS LOULES Jul 20 2022 11:17 AM ΛΟΥΛΕΣ ΓΙΑΝΝΗΣ Α-Τ ΜΗΧΑΝΙΚΟΣ	ΕΓΚΡΙΝΩΝ ΜΗΧΑΝΙΚΟΣ Δ/ΝΣΗ ΤΕΧΝΙΚΩΝ ΕΡΓΩΝ ΔΗΜΟΥ ΦΑΡΚΑΔΟΝΑΣ PANAGIOTIS RADOS GATSIAS Ο προϊστάμενος του ΤΤΥ ΡΑΔΟΣ ΠΑΝΑΓΙΩΤΗΣ ΧΗΜΙΚΟΣ ΜΗΧΑΝΙΚΟΣ

IOANNIS LOULES

PANAGIOTIS RADOS GATSIAS
Jul 21 2022 8:27 AM