



ΣΧΗΜΑΤΙΚΗ ΤΟΜΗ T01

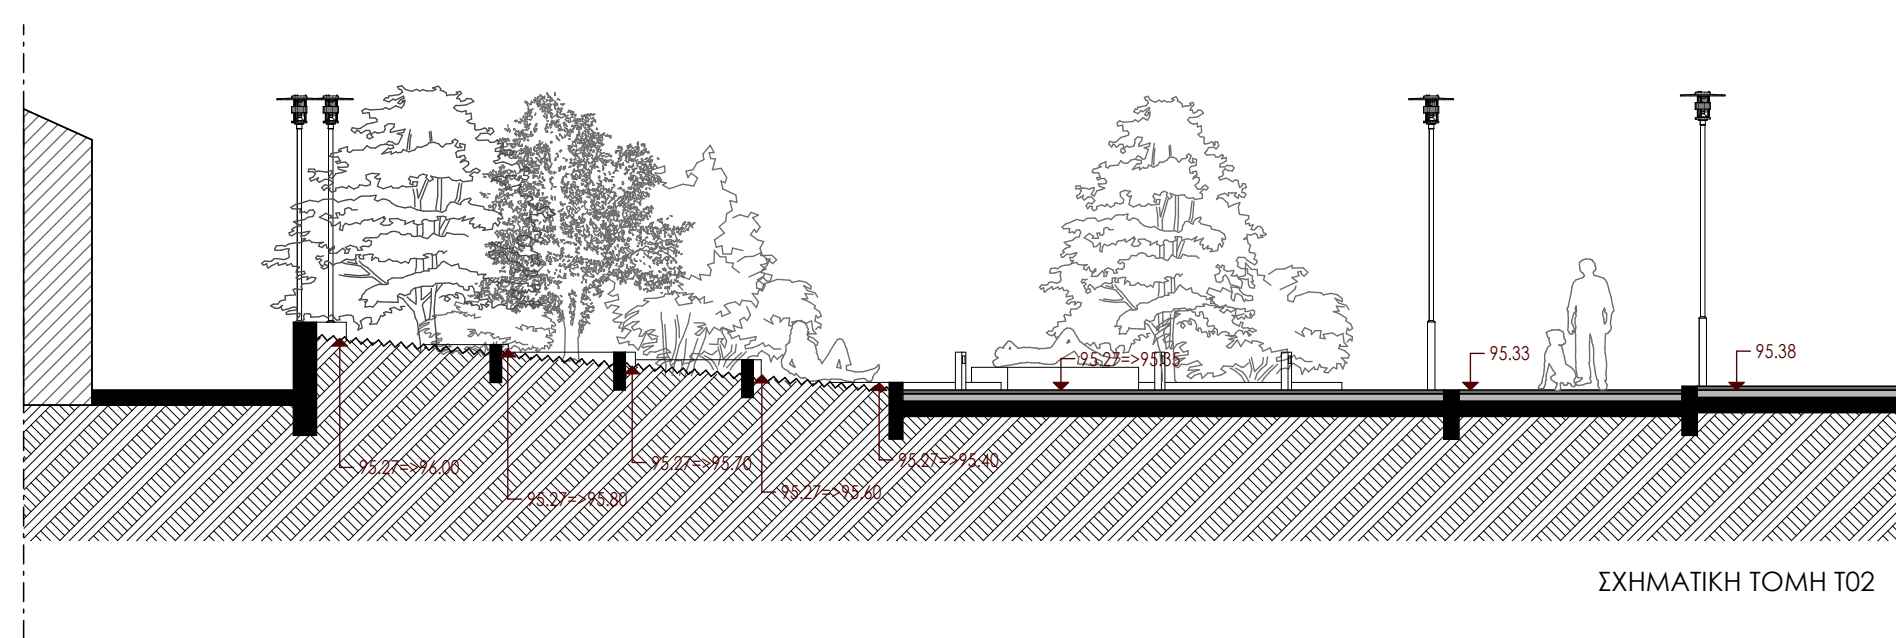

ΣΧΗΜΑΤΙΚΗ ΤΟΜΗ T02



ΣΧΗΜΑΤΙΚΗ ΤΟΜΗ T03

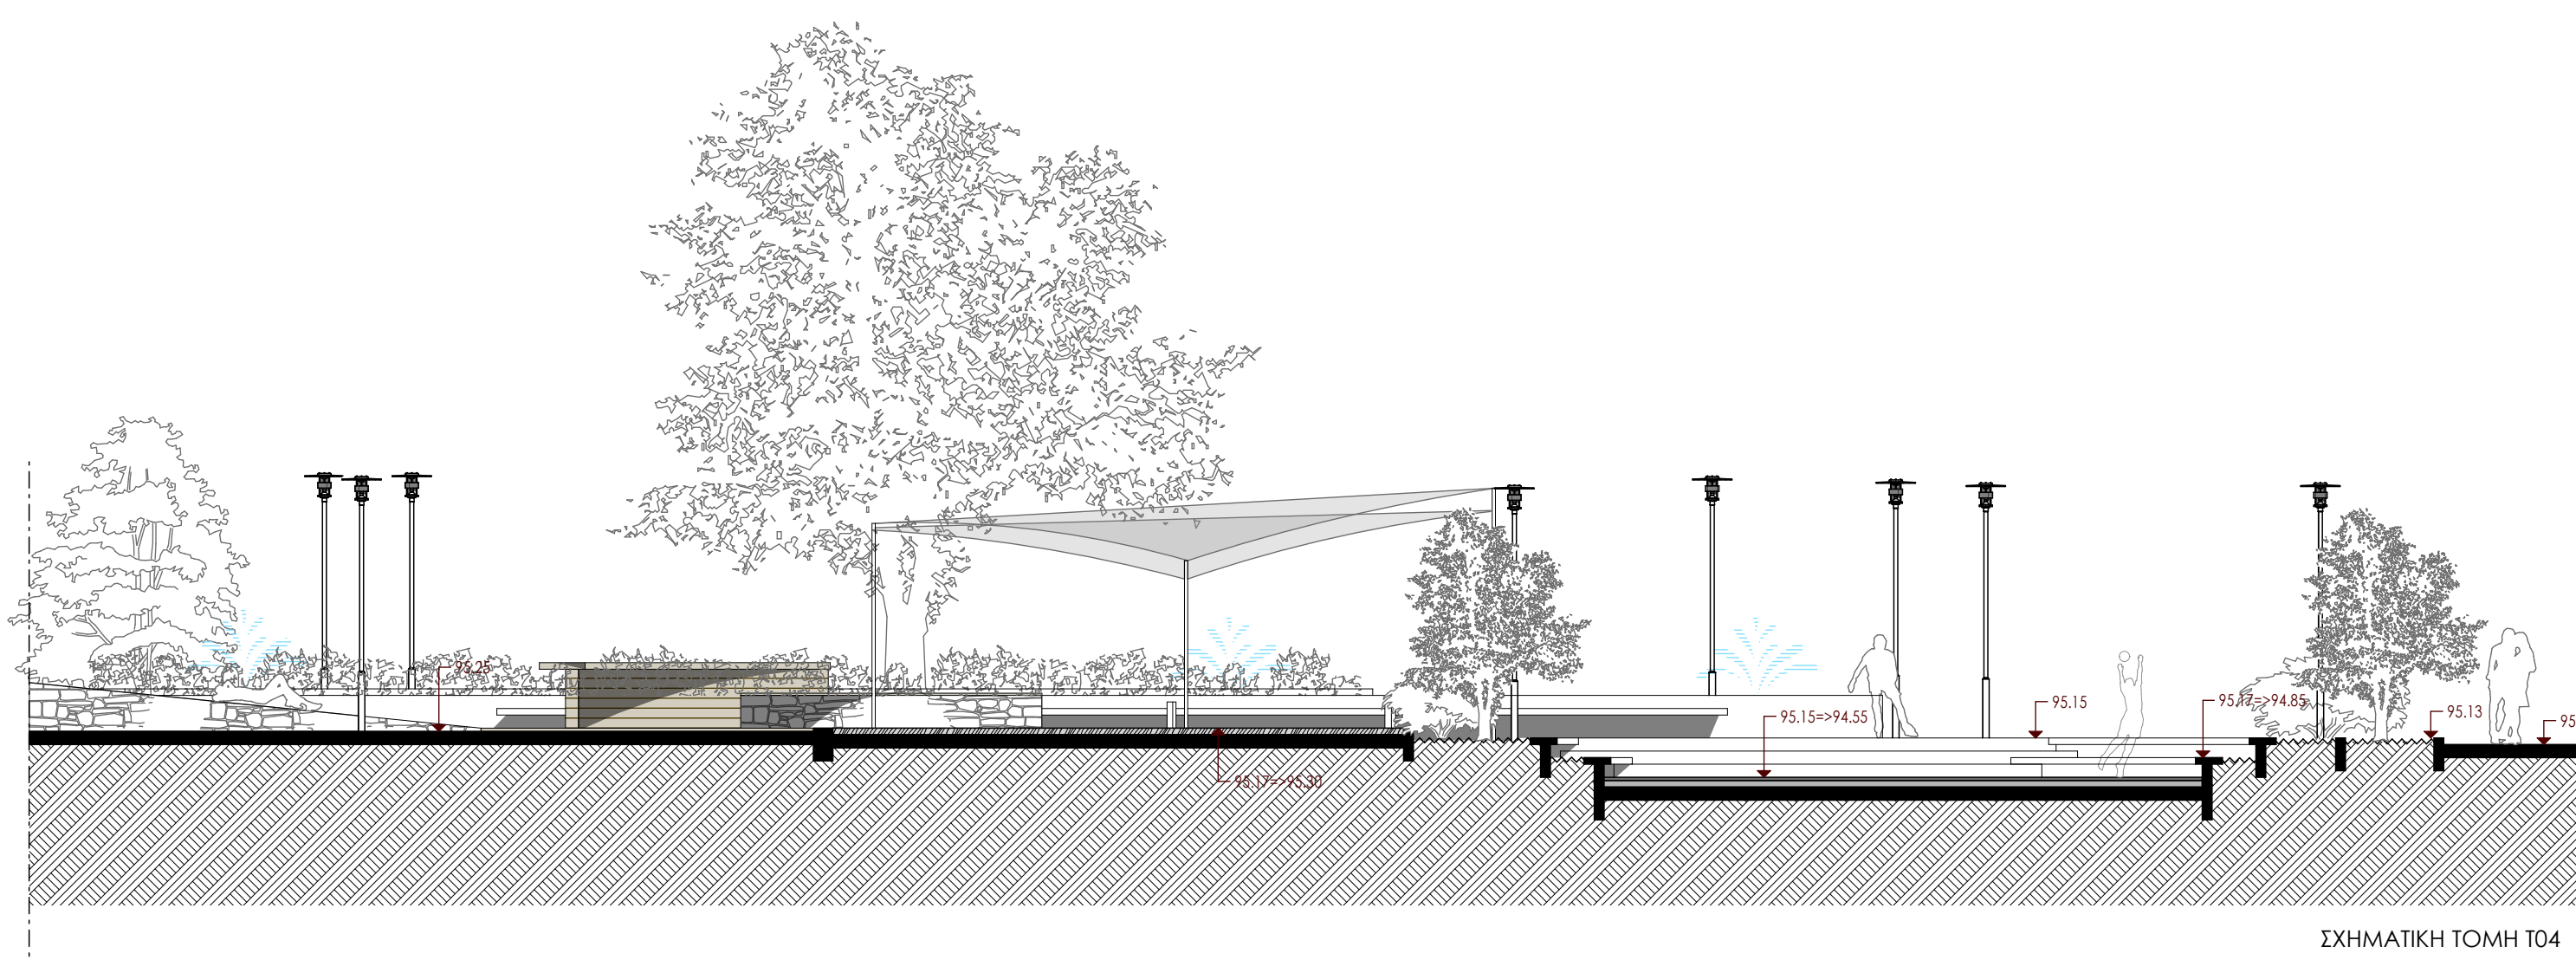

ΣΧΗΜΑΤΙΚΗ ΤΟΜΗ T04

ΕΡΓΟΔΟΤΗΣ:
ΔΗΜΟΣ ΦΑΡΚΑΔΟΝΑΣ

ΕΡΓΟ:
ΑΡΧΙΤΕΚΤΟΝΙΚΗ ΜΕΛΕΤΗ ΔΙΑΜΟΡΦΩΣΗΣ
ΚΕΝΤΡΙΚΗΣ ΠΛΑΤΕΙΑΣ ΤΑΞΙΑΡΧΩΝ

ΘΕΣΗ:
ΟΙΚΙΣΜΟΣ ΤΑΞΙΑΡΧΩΝ

ΤΟΜΕΣ

A 03

ΚΑΙΜΑΚΑ
1:100

2022
ΣΕΠΤΕΜΒΡΙΟΣ

ΑΡΧΙΤΕΚΤΟΝΙΚΗ ΜΕΛΕΤΗ:

ΥΠΟΓΡΑΦΕΣ - ΣΦΡΑΓΙΔΕΣ:
ΦΑΡΚΑΔΟΝΑ 9-2022
ΣΥΝΤΑΧΘΗΚΕ
ΘΕΩΡΗΘΗΚΕ
Ο ΠΡΟΪΣΤΑΜΕΝΟΣ Τ.Τ.Υ.

ΕΥΔΟΚΙΑ ΠΑΠΑΪΩΑΝΝΟΥ
ΠΟΛΙΤΙΚΟΣ ΜΗΧΑΝΙΚΟΣ

ΠΑΝΑΓΙΩΤΗΣ ΡΑΔΟΣ
ΧΗΜΙΚΟΣ ΜΗΧΑΝΙΚΟΣ