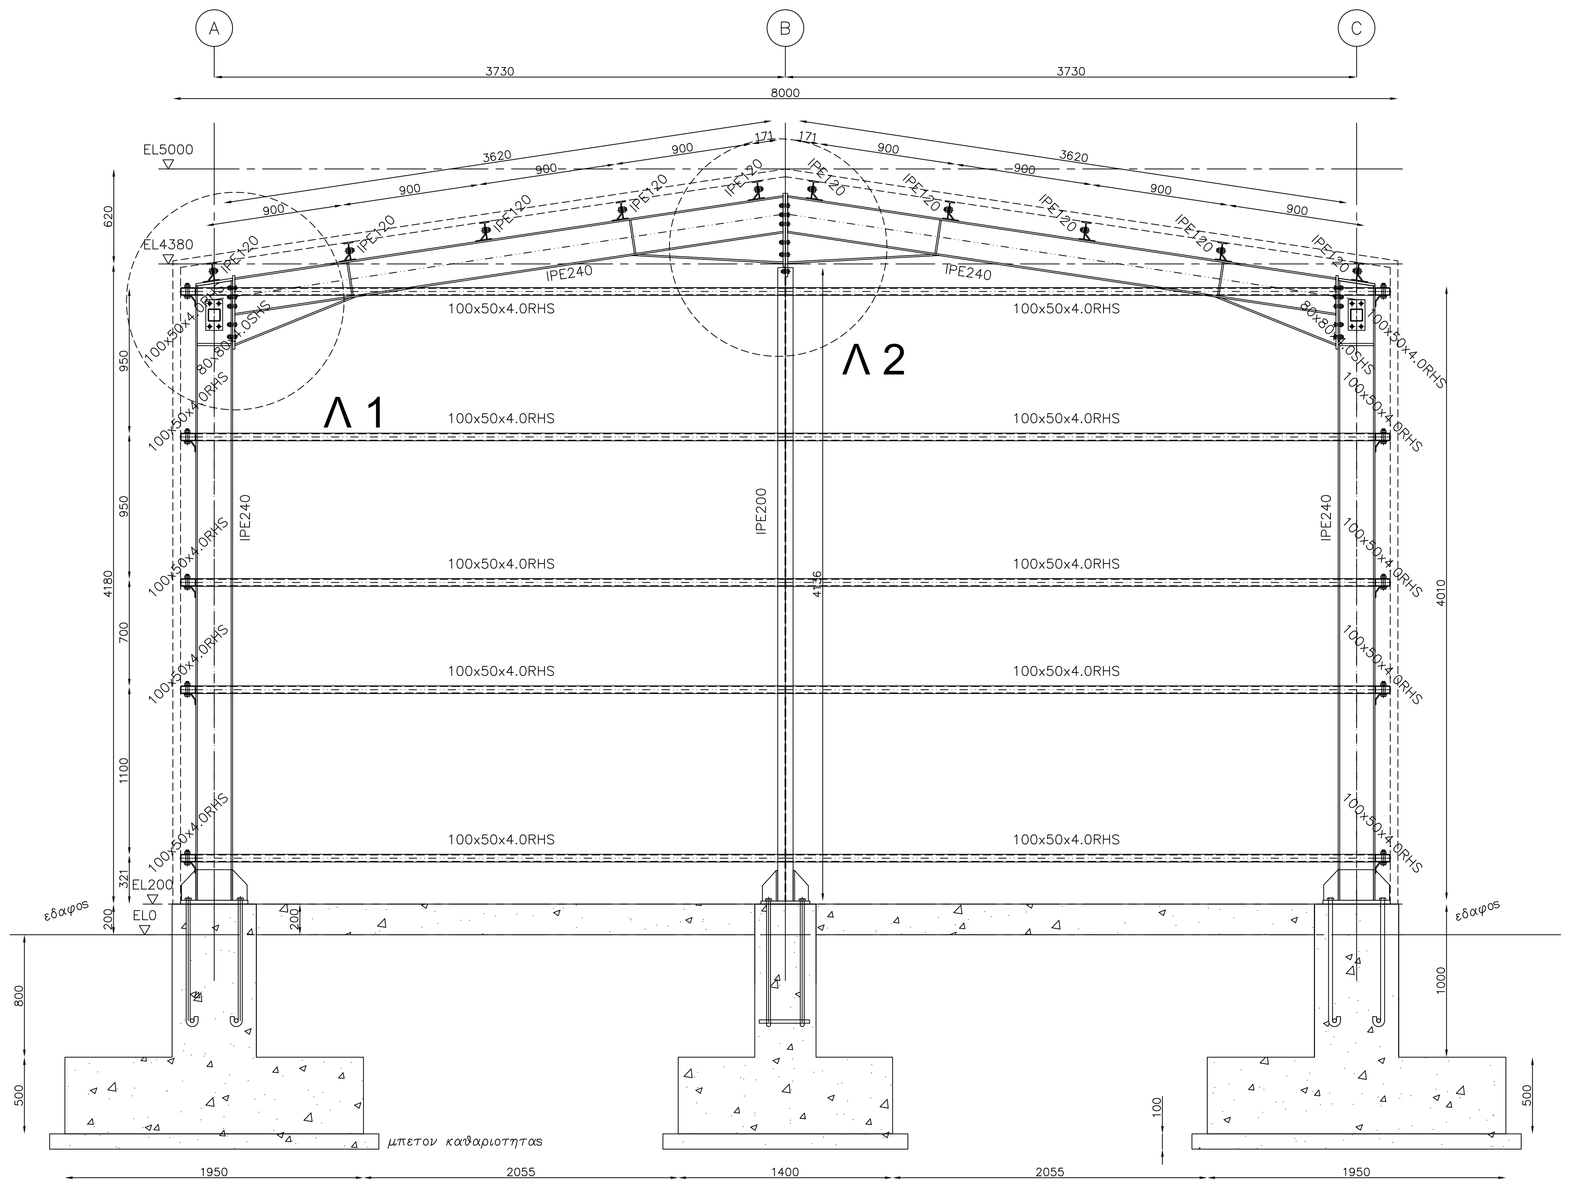
A
B
C
3730
3730
8000
EL5000
EL4380
EL200
EL0
620
950
950
4180
700
1100
321
200
200
800
500
100
1000
500
4010
4180
3620
3620
900
900
900
900
900
900
900
900
171
171
IPE240
IPE240
IPE240
IPE240
IPE240
IPE240
IPE240
IPE240
IPE240
IPE240
IPE200
IPE240
IPE240
100x50x4.0RHS
100x50x4.0RHS
100x50x4.0RHS