ΚΑΤΟΨΗ ΔΑΠΕΔΟΥ

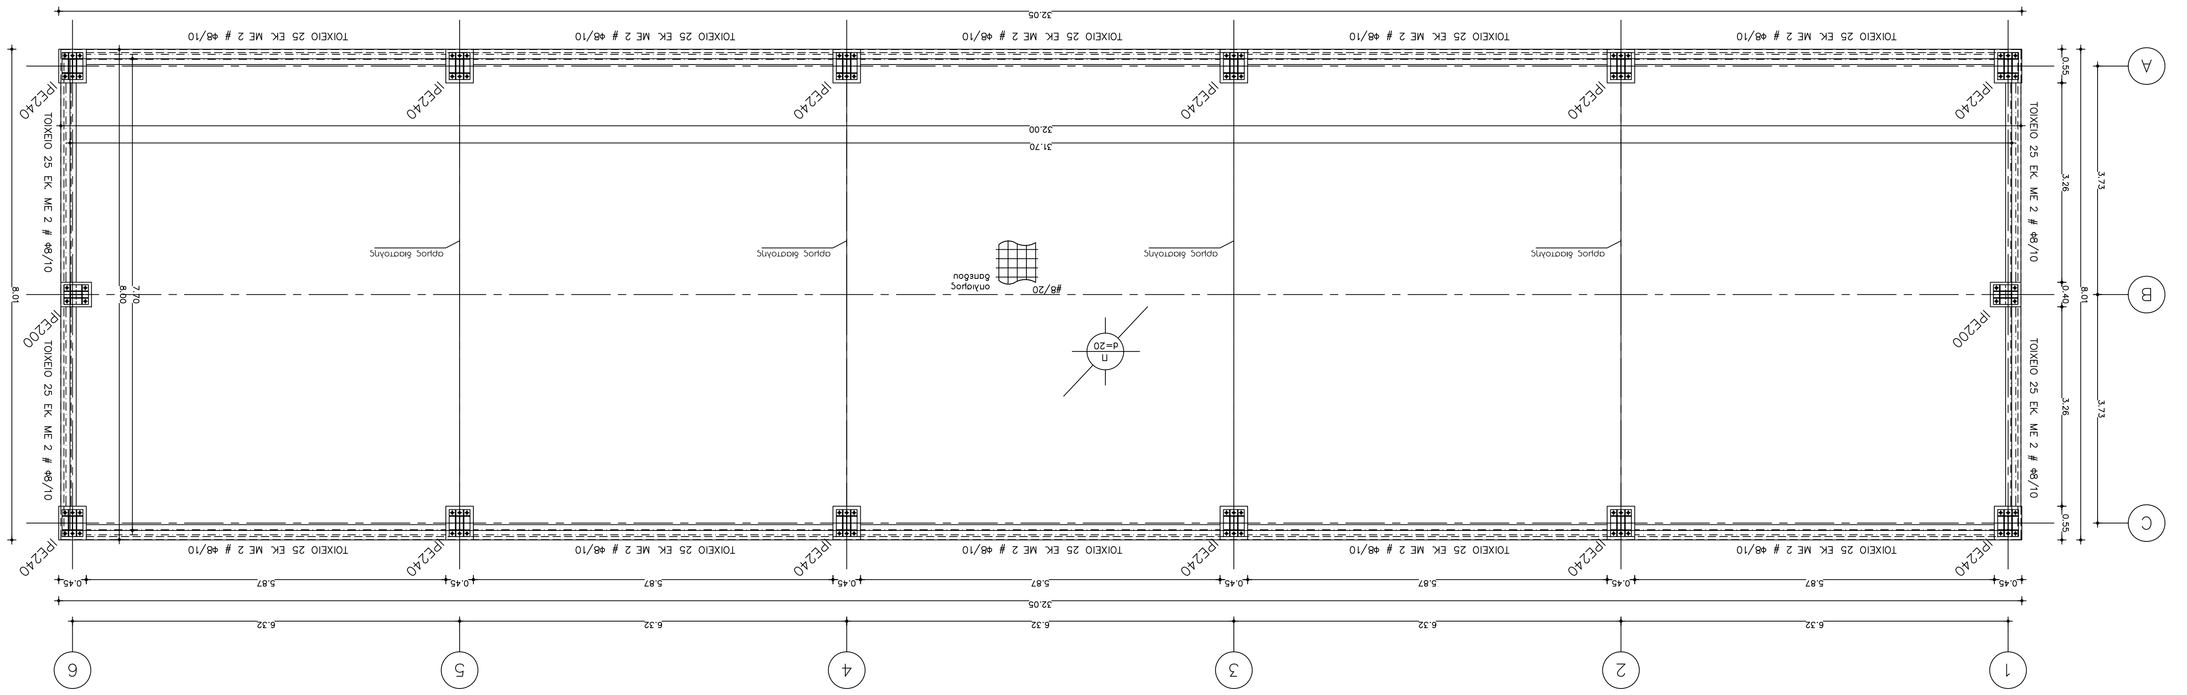

ΚΑΤΟΨΗ ΣΤΕΓΗΣ

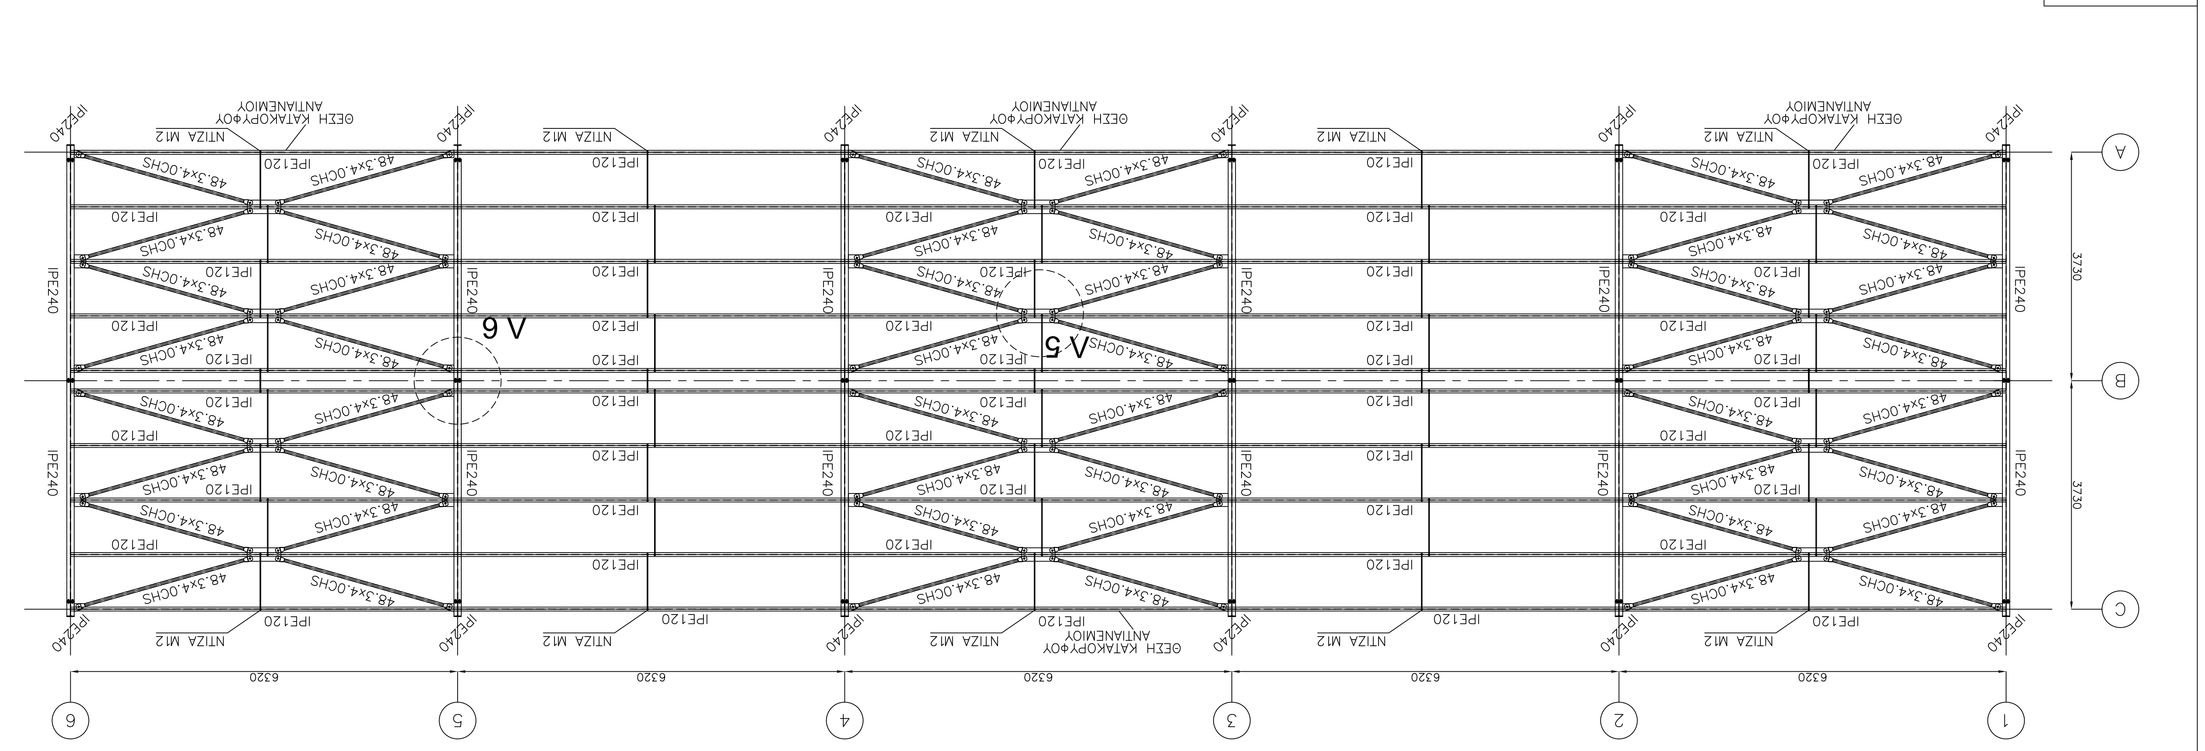

ΛΕΠΤΟΜΕΡΕΙΑ ΔΡΜΟΥ ΔΙΑΣΤΟΜΗΣ

ΚΛΙΜΑΚΑ 1/10

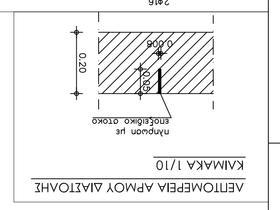

ΤΥΠΙΚΕΣ ΛΕΠΤΟΜΕΡΕΙΕΣ ΣΥΝΔΕΣΕΟΣ ΤΟΙΧΩΜΑΤΩΝ

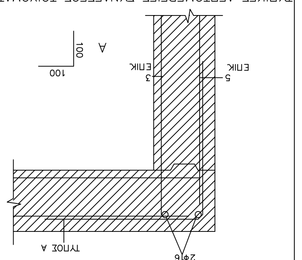

ΛΕΠΤΟΜΕΡΕΙΑ ΘΕΜΕΛΙΩΣΗΣ
ΠΕΡΙΜΕΤΡΙΚΟΥ ΤΟΙΧΕΙΟΥ - ΔΑΠΕΔΟΥ
ΚΛ 1:50

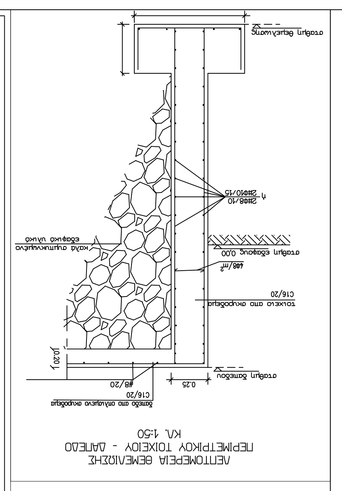
οπλισμός διαμοιρασμού
οπλισμός διανομής τοίχου
