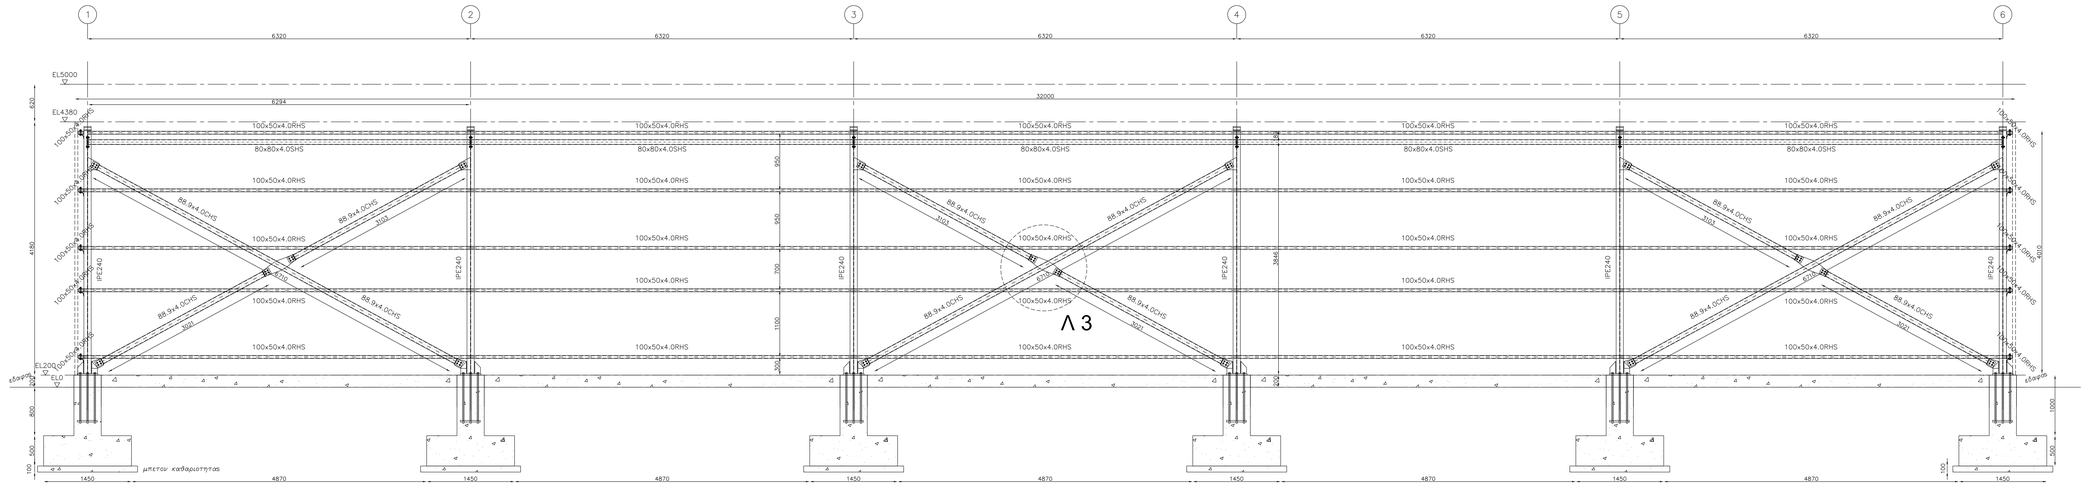

ΠΛΑΓΙΑ ΟΨΗ Α

ΠΑΡΑΔΟΧΕΣ

1α.ΥΛΙΚΑ

ΣΚΥΡΟΔΕΜΑ C16/20 ΘΕΜΕΛΙΩΣΕΩΝ
ΧΑΛΥΒΔΑΣ B500C
ΧΑΛΥΒΔΟΣ ΣΥΝΔΕΤΗΡΩΝ B500C
ΣΥΝΤΕΛ. ΑΣΦΑΛΕΙΑΣ ΣΚΥΡΟΔ. γ_c=1.5
ΣΥΝΤΕΛ. ΑΣΦΑΛΕΙΑΣ ΧΑΛΥΒΑ γ_s=1.15

1β. Χαρακτηριστικής πυκνότητας Fe360
ΙΔΙΟΤΥΠΕΡΟΝΤΑ ΣΤΟΙΧΕΙΑ ΑΝΤΙΔΑΝΑΚΙΣΗ ΚΤΑ Η≤200m
- όριο διαρροής : όριο θραύσης f_y=235.00N/mm² f_u=360.00N/mm²
- ειδική/ωτική αντοχή
- μέτρο ελαστικότητας E =210000.00N/mm²

1β. Χαρακτηριστικής πυκνότητας Fe430
ΚΥΡΙΑ ΣΤΟΙΧΕΙΑ ΚΑΤΑΣΚΕΥΗΣ Η≤200m
- όριο διαρροής : όριο θραύσης f_y=275.00N/mm² f_u=430.00N/mm²
- ειδική/ωτική αντοχή
- μέτρο ελαστικότητας E =210000.00N/mm

2. ΜΟΝΙΜΑ ΦΟΡΤΙΑ

ΙΔΙΟ ΒΑΡΟΣ ΔΟΚ ΣΚΥΡΟΔ. 25.00 KN/m3
ΙΔΙΟ ΒΑΡΟΣ ΜΕΤΑΛΛΙΚΩΝ ΣΤΟΙΧ. 78.50 KN/m3
ΒΑΡΟΣ ΔΡΟΜΙΚΩΝ ΣΠΙΤΟΠΛΑΚ. 2.10 KN/m2
ΒΑΡΟΣ ΜΠΑΤΟΝΙΚΗ ΣΠΙΤΟΠΛΑΚ. 3.60 KN/m2
ΕΠΙΧΑΛΥΜ. ΣΤΕΓΗΣ 0.17 KN/m2

3. ΚΙΝΗΤΑ ΦΟΡΤΙΑ

ΦΟΡΤΙΟ ΧΙΟΝΟΠΤ (ΤΟΜΗ ΑΝΑΦΟΡΑΣ) 1.78 KN/m2
ΦΟΡΤΙΟ ΑΝΕΜΟΥ (ΤΑΧΥΤΗΤΑ ΑΝΑΦΟΡΑΣ) 32 m/sec
ΦΟΡΤΙΟ ΑΝΕΜΟΥ (ΤΟΜΗ ΑΝΑΦΟΡΑΣ) 0.4556 KN/m2

4. ΣΥΝΤΕΛΕΣΤΕΣ ΑΣΦΑΛΕΙΑΣ ΦΟΡΤΙΩΝ

ΜΟΝΙΜΑ ΦΟΡΤΙΑ γ_{gi}=1.35
ΚΙΝΗΤΑ ΦΟΡΤΙΑ γ_{qi}=1.50

5. ΣΕΙΣΜΟΔΟΓΙΚΑ ΣΤΟΙΧΕΙΑ

ΖΩΝΗ ΣΕΙΣΜΙΚΗΣ ΕΠΙΚΙΝΔΥΝΟΤΗΤΑΣ II
ΣΕΙΣΜΙΚΗ ΕΠΙΤΑΧΥΝΣΗ ΕΔΑΦΟΥΣ a_g=0.24κ_g

ΣΥΝΤΕΛ. ΣΠΟΥΔΑΙΟΤΗΤΑΣ ΚΤΙΡΙΟΥ γ_I=1.00
ΣΥΝΤΕΛ. ΣΕΙΣΜΙΚΗΣ ΣΥΜΠΕΡΙΦΟΡΑΣ η=3.00
ΠΟΣΟΣΤΟ ΚΡΙΣΙΜΗΣ ΑΠΟΣΒΕΣΗΣ ζ(%)=Κ(ΚΑΤΑΛΛΗΛΗ ΚΑΤΑΣΚΕΥΗ
ΣΥΝΤΕΛ. ΣΥΜΠΕΡΙΦΟΡΑΣ ΚΑΤΑΣΚΕΥΗΣ q=1.08
ΣΥΝΤΕΛ. ΣΕΜΕΛΙΩΣΗΣ εβ=1.00
ΣΥΝΤΕΛ. ΦΑΣΜΑΤΙΚΗΣ ΕΝΙΣΧΥΣΗΣ εδ=2.50
ΣΥΝΤΕΛ. ΣΥΝΔΙΑΣΜΟΥ ΔΡΑΣΕΩΝ ψ0=0.30
ΚΑΤΗΓΟΡΙΑ ΕΔΑΦΟΥΣ B
ΧΑΡΑΚΤΗΡΙΣΤΙΚΕΣ ΠΕΡΙΟΔΟΙ
TI=0.15 T2=0.60

ΑΝΤΙΣΕΙΣΜΙΚΟΙ ΑΡΜΟΙ
δy=4 cm
δy=4 cm

6. ΕΔΑΦΟΣ

ΕΠΙΤΡ. ΤΑΣΗ: κατ=150 kN/m2.
ΜΕΤΡΟ ΕΛΑΣΤΙΚΟΤΗΤΑΣ E=E*KSES kN/m2

7. ΣΥΝΘΗΚΕΣ ΠΕΡΙΒΑΛΛΟΝΤΟΣ ΕΠΙΚΑΛΥΨΕΙΣ

ΚΑΤΗΓΟΡΙΑ ΠΕΡΙΒΑΛΛΟΝΤΟΣ 2
ΕΠΙΚΑΛΥΨΕΙΣ ΟΠΛΙΣΜΩΝ
ΠΛΑΚΩΝ c=25mm.
ΔΟΚΩΝ c=30mm.
ΥΠΟΣΤ. c=30mm.
ΠΕΔΙΛΩΝ c=50mm.

8. ΠΡΟΒΛΕΨΕΙΣ

ΚΑΘ' ΥΨΟΣ: 0
ΚΑΤ' ΕΠΕΚΤΑΣΗ: 0

9. ΚΑΝΟΝΙΣΜΟΙ

ΕΚΚ 2003. (Κ.Ε.Κ. 2184 ΒΕ/20-12-1999 ✓
ΦΕΚ 423Β / 13-04-2001 ✓
Κ.Ε.Κ. ΤΡΠ ΒΕ/78-06-2003 ✓
Κ.Ε.Κ. ΤΡΠ ΒΕ/73-08-2003)
Κ.Κ.Ο.Σ. 2003 - ΦΕΚ 1154/Β/21-8-2003
ΦΕΚ 447 / Β/3-2004
ΦΕΚ 1154/Β/21-8-2003
Κανονισμοί Φορτίσεων (ΚΑΝ.ΕΠΕ)
ΦΕΚ 329Α/23-12-45, ΦΕΚ 174Α/16-5-46
ΕΚΩ για ΥΠΟΛΟΓΙΣΜΟ ΦΟΡΤΙΩΝ ΑΝΕΜΟΥ - ΝΟΜΟΙ
ΕΚΣ για ΥΠΟΛΟΓΙΣΜΟ ΜΕΙΩΝ ΜΕΤΑΛΛΙΚΩΝ ΚΑΤΑΣΚΕΥΩΝ
Τεύχη επικαιροποίησης Οργάνωσης Καλύψεων Οπλισμών Σκυροδεμάτων ΟΣΚ 2000)
ΦΕΚ 1416/Β/27-7-06

10. ΑΓΚΥΡΩΣΕΙΣ

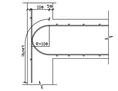

ΛΕΠΤΟΜΕΡΕΙΑ ΑΓΚΥΡΩΣΕΩΣ ΔΟΚΩΝ

Ελληνική Δημοκρατία
Νομός Τρικάλων
Δήμος Φαρκαδόνας
Τμήμα Τεχνικών Υπηρεσιών

ΘΕΣΗ: Δ.Ε. Φαρκαδόνας Δήμου Φαρκαδόνας, ΒΙΠΑ Φαρκαδόνας, ΟΤ 1002

ΜΕΛΕΤΗΤΗΣ: Παπαϊωάννου Ευδοκία
Πολιτικός Μηχανικός

ΘΕΜΑ ΣΧΕΔΙΟΥ: Ανέγερση δυο κτιρίων κτιρίων αποθήκευσης σταθμευσης περίφραξη

ΑΡ. ΣΧΕΔΙΟΥ	ΚΛΙΜΑΚΑ: 1:25
Μ 5	ΜΕΤΑΛΛΙΚΗ ΑΠΟΘΗΚΗ ΠΛΑΤΗ ΟΨΗ Α
	ΠΕΡΙΟΔΟΣ ΕΚΠΟΝΗΣΗΣ : 03/ 17

Ο ΣΥΝΤΑΚΤΗΣ ΤΗΣ ΜΕΛΕΤΗΣ	ΘΕΩΡΗΣΗ ΥΠΗΡΕΣΙΑΣ